



УСЛОВНЫЕ ОБОЗНАЧЕНИЯ:

ГРАНИЦЫ:

- | Сущ. | Проект. |
|----------------------------|---------|
| | |
| ГРАНИЦА НАСЕЛЕННОГО ПУНКТА | |
| | |
| КРАСНЫЕ ЛИНИИ | |

ТЕРРИТОРИИ:

- | | |
|--|--------------------------------------|
| | ЖИЛАЯ УСАДЕБНАЯ ЗАСТРОЙКА |
| | БЛОКИРОВАННАЯ ЗАСТРОЙКА |
| | МАЛОЭТАЖНАЯ МНОГОВАРТИРНАЯ ЗАСТРОЙКА |
| | ОБЩЕСТВЕННО-ДЕЛОВАЯ ЗАСТРОЙКА |
| | КОММУНАЛЬНОЕ ОБСЛУЖИВАНИЕ |
| | ШКОЛА, ДЕТСКИЙ САД |
| | МЕЧЕТЬ |
| | КЛАДБИЩЕ |
| | ПРОМЫШЛЕННОСТЬ |
| | ВОДНЫЕ ОБЪЕКТЫ |
| | ЛЕСНЫЕ НАСАЖДЕНИЯ |
| | ТРАВЯНИСТАЯ РАСТИТЕЛЬНОСТЬ (СТЕПНАЯ) |
| | ПАРК |
| | САНИТАРНО-ЗАЩИТНОЕ ОБОЗНАЧЕНИЕ |

ОБЪЕКТЫ ИНЖЕНЕРНОЙ ИНФРАСТРУКТУРЫ:

- | | |
|--|---|
| | ТРАНСФОРМАТОРНАЯ ПОДСТАНЦИЯ |
| | ГАЗОРАСРЕДИТЕЛЬНЫЙ ПУНКТ, ОБЪЕКТЫ ГАЗОСНАБЖЕНИЯ |
| | ВОДОНАПОРНАЯ БАШНЯ |
| | КАНАЛИЗАЦИОННАЯ НАСОСНАЯ СТАНЦИЯ |
| | ВЫШКА СТАНЦИИ СОТОВОЙ СВЯЗИ |
| | ОЧИСТНЫЕ СООРУЖЕНИЯ |
| | РОДНИК |
| | ВОДОЗАБОРНАЯ СКВАЖИНА |
| | ЛИНИИ ЭЛЕКТРОПЕРЕДАЧ ВЫСОКОГО НАПРЯЖЕНИЯ |
| | ГАЗОПРОВОД |
| | СВЯЗЬ |

ЗДАНИЯ:

- | | |
|--|--|
| | ЖИЛЫЕ ЗДАНИЯ |
| | КОММУНАЛЬНЫЕ, ПРОИЗВОДСТВЕННЫЕ, СКЛАДСКИЕ ЗДАНИЯ |
| | ЗДАНИЯ ОБЩЕСТВЕННОГО НАЗНАЧЕНИЯ |

ОБЪЕКТЫ СПЕЦИАЛЬНОГО НАЗНАЧЕНИЯ

- | | |
|--|----------------------|
| | ПАМЯТНИК |
| | ЛИКВИДИРУЕМАЯ СВАЛКА |



ЭКСПЛИКАЦИЯ ОБЩЕСТВЕННЫХ ЗДАНИЙ И СООРУЖЕНИЙ

№	Наименование	Территория, га
1	Детский сад "Мелиш"	0,68
2	Копельцев №2	0,15
3	Магазин	0,01
4	Магазин	0,033
5	Магазин	0,14
6	Мастерская	0,05
7	Больница	1,20
8	Фельдшерско-акушерский пункт	0,12
9	Административно-производственное здание ЖОХ	0,81
10	Магазин, кафе	0,05
11	Общественное место	0,04
12	Мечеть	0,27
13	Дом бытовых услуг, магазин	0,11
14	Магазин	0,14
15	Магазин	0,22
16	Пекарня	0,13
17	Административное здание сельсовета	0,19
18	Сельский дом культуры	0,59
19	Средняя общеобразовательная школа	2,22
20	Спортивно-оздоровительный комплекс	0,87
21	Копельцев №1	0,13
22	Молочно-товарная ферма	16,61
23	Пилорама	0,73
24	Аптека, ветеринарная, пожарная часть, магазин, мини-пекарня, гостиница	0,51
25	Полкотловня НПО	0,30
26	Зерноск	2,97
27	Машино-тракторный парк	

ЭКСПЛИКАЦИЯ ОБЩЕСТВЕННЫХ ЗДАНИЙ И СООРУЖЕНИЙ ПРОЕКТ.

№	Наименование	Территория, га
30	Объект дорожного сервиса	1,47
31	Автозаправочная станция	0,51
32	Торгово-бытовой комплекс	0,24
33	Проектируемый Дом культуры	



УСЛОВНЫЕ ОБОЗНАЧЕНИЯ:

ГРАНИЦЫ:

Сущ. Проект. ГРАНИЦА НАСЕЛЕННОГО ПУНКТА

КРАСНЫЕ ЛИНИИ

ТЕРРИТОРИИ:

- ЖИЛАЯ УСАДЕБНАЯ ЗАСТРОЙКА
- ОБЩЕСТВЕННО-ДЕЛОВАЯ ЗАСТРОЙКА
- МЕЧЕТЬ
- КЛАДБИЩЕ
- ПРОМЫШЛЕННОСТЬ
- ВОДНЫЕ ОБЪЕКТЫ
- ЛЕСНЫЕ НАСАЖДЕНИЯ
- ТРАВЯНИСТАЯ РАСТИТЕЛЬНОСТЬ (СТЕПНЯЯ)
- ПАРК
- ВОДООХРАННОЕ ОЗЕЛЕНЕНИЕ

ОБЪЕКТЫ ИНЖЕНЕРНОЙ ИНФРАСТРУКТУРЫ:

- ТРАНСФОРМАТОРНАЯ ПОДСТАНЦИЯ
- ГАЗОРАСПРЕДЕЛИТЕЛЬНЫЙ ПУНКТ, ОБЪЕКТЫ ГАЗОСНАБЖЕНИЯ
- ЛИНИИ ЭЛЕКТРОПЕРЕДАЧ ВЫСОКОГО НАПРЯЖЕНИЯ

ЗДАНИЯ:

- ЖИЛЫЕ ЗДАНИЯ
- КОММУНАЛЬНЫЕ, ПРОИЗВОДСТВЕННЫЕ, СКЛАДСКИЕ ЗДАНИЯ
- ЗДАНИЯ ОБЩЕСТВЕННОГО НАЗНАЧЕНИЯ

ОБЪЕКТЫ СПЕЦИАЛЬНОГО НАЗНАЧЕНИЯ

- ПАМЯТНИК

ЭКСПЛИКАЦИЯ ОБЩЕСТВЕННЫХ ЗДАНИЙ И СООРУЖЕНИЙ

№	Наименование	Территория, га
1	Фельдшерско-акушерский пункт, магазин	
2	Магазин	
3	Мечеть	0,049

ПРОЕКТ.

№	Наименование	Территория, га
4	Начальная школа, детский сад, дом культуры, магазин	0,83
5	Промышленность	
6	Промышленность	

с. Имай-Утарово



М 1:5000

						05/2019-ГП				
						Генеральный план сельского поселения Московский сельсовет муниципального района Дюртюлинский район Республики Башкортостан				
Изм.	Кол.уч.	Лист	№ док.	Подпись	Дата	с. Имай-Утарово		Стадия	Лист	Листов
Разраб.				Минишев Р.И.				ГП		
						Карта зонирования территории с планируемыми границами функциональных зон и отображением параметров планируемого развития таких зон. Карта существующей и планируемой границы населенного пункта. М 1:5000				
ГАП				Минишев И.И.		ООО ИТК "ВЕГА" г.Уфа				

УСЛОВНЫЕ ОБОЗНАЧЕНИЯ:

ГРАНИЦЫ:



ГРАНИЦА НАСЕЛЕННОГО ПУНКТА



КРАСНЫЕ ЛИНИИ

ТЕРРИТОРИИ:



ЖИЛАЯ УСАДЕБНАЯ ЗАСТРОЙКА



КЛАДБИЩЕ



ВОДНЫЕ ОБЪЕКТЫ



ТРАВЯНИСТАЯ РАСТИТЕЛЬНОСТЬ (СТЕПНЯЯ)

ОГРАНИЧЕНИЯ:



ПРИБРЕЖНАЯ ЗАЩИТНАЯ ПОЛОСА ВОДНОГО ОБЪЕКТА



ГРАНИЦА ВОДООХРАННОЙ ЗОНЫ ВОДНОГО ОБЪЕКТА



ПОЛОСА ОТВОДА ОТ ЛЭП ВЫСОКОГО НАПРЯЖЕНИЯ



САНИТАРНО-ЗАЩИТНАЯ ЗОНА ОТ ОБЪЕКТОВ СПЕЦИАЛЬНОГО НАЗНАЧЕНИЯ

ОБЪЕКТЫ ИНЖЕНЕРНОЙ ИНФРАСТРУКТУРЫ:



ТРАНСФОРМАТОРНАЯ ПОДСТАНЦИЯ



ГАЗОРАСПРЕДЕЛИТЕЛЬНЫЙ ПУНКТ

ОБЪЕКТЫ ИНЖЕНЕРНОЙ ИНФРАСТРУКТУРЫ:



ЛИНИИ ЭЛЕКТРОПЕРЕДАЧ ВЫСОКОГО НАПРЯЖЕНИЯ




ГАЗОПРОВОД ВЫСОКОГО ДАВЛЕНИЯ

ЗДАНИЯ:



ЖИЛЫЕ ЗДАНИЯ

д. Тамаково

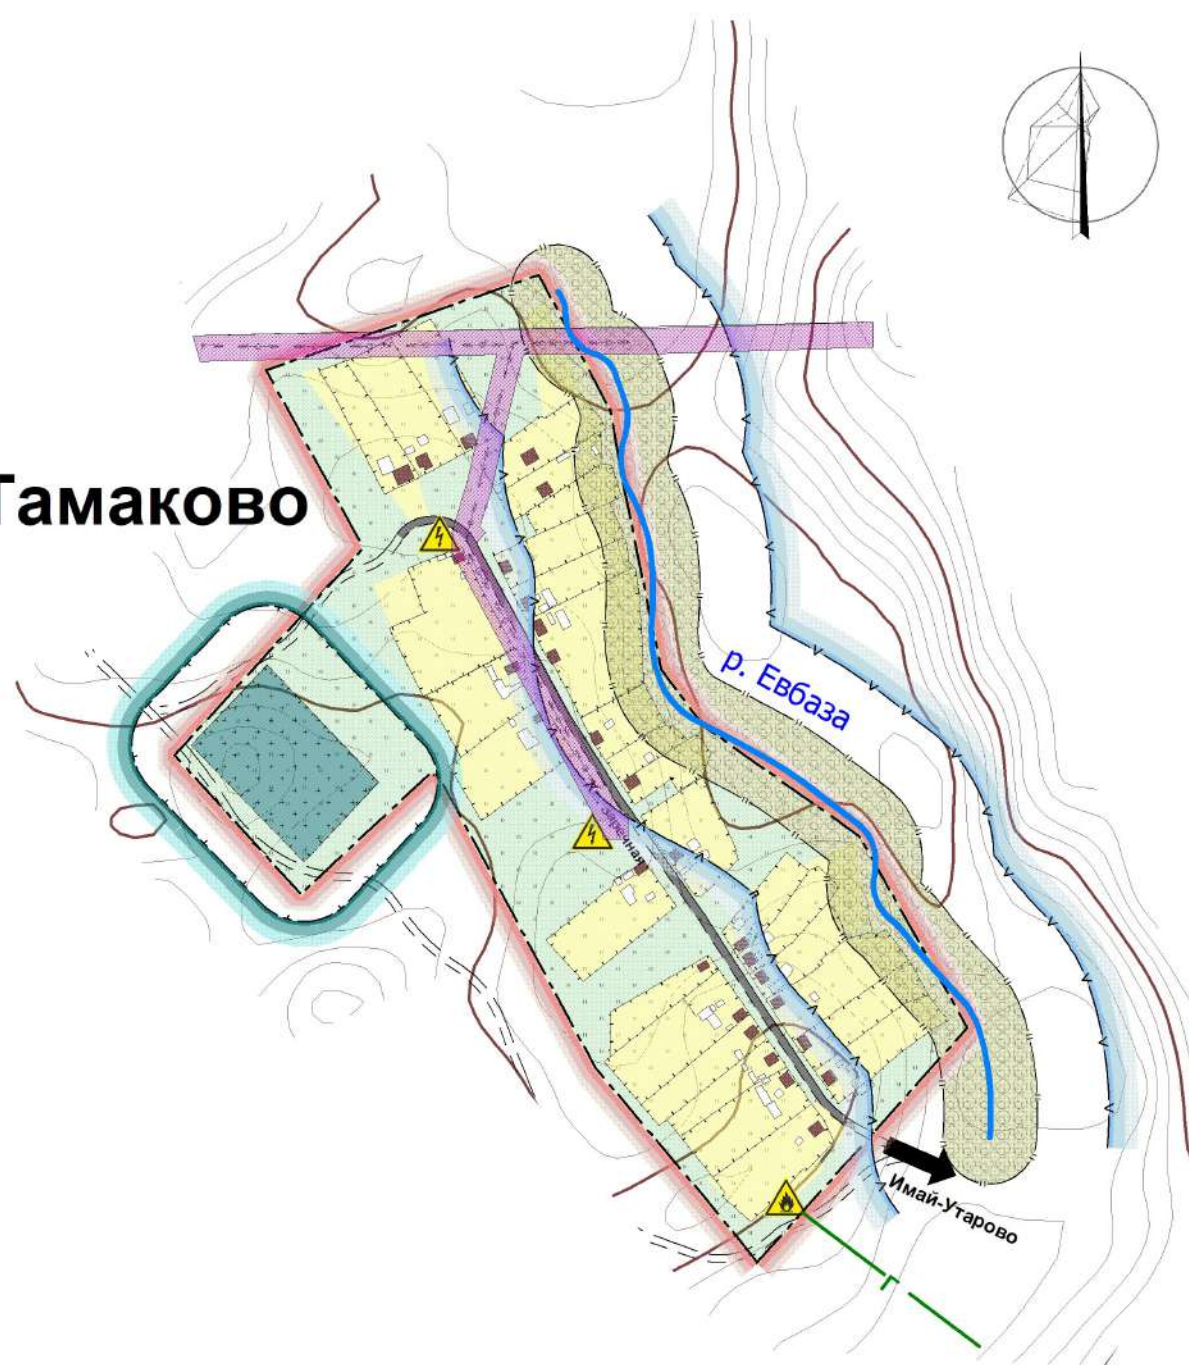

М 1:5000

						05/2019-ГП				
						Генеральный план сельского поселения Московский сельсовет муниципального района Дюртюлинский район Республики Башкортостан				
Изм	Кол.уч	Лист	№ док	Подпись	Дата	д. Тамаково		Стадия	Лист	Листов
Разраб.		Минишев Р.И.						ГП		
ГАП		Минишев И.И.				Карта современного использования территорий (опорный план) с границами зон и особыми условиями использования территорий		ООО ИТК "ВЕГА" г.Уфа		